


fasade mot Gimleveien

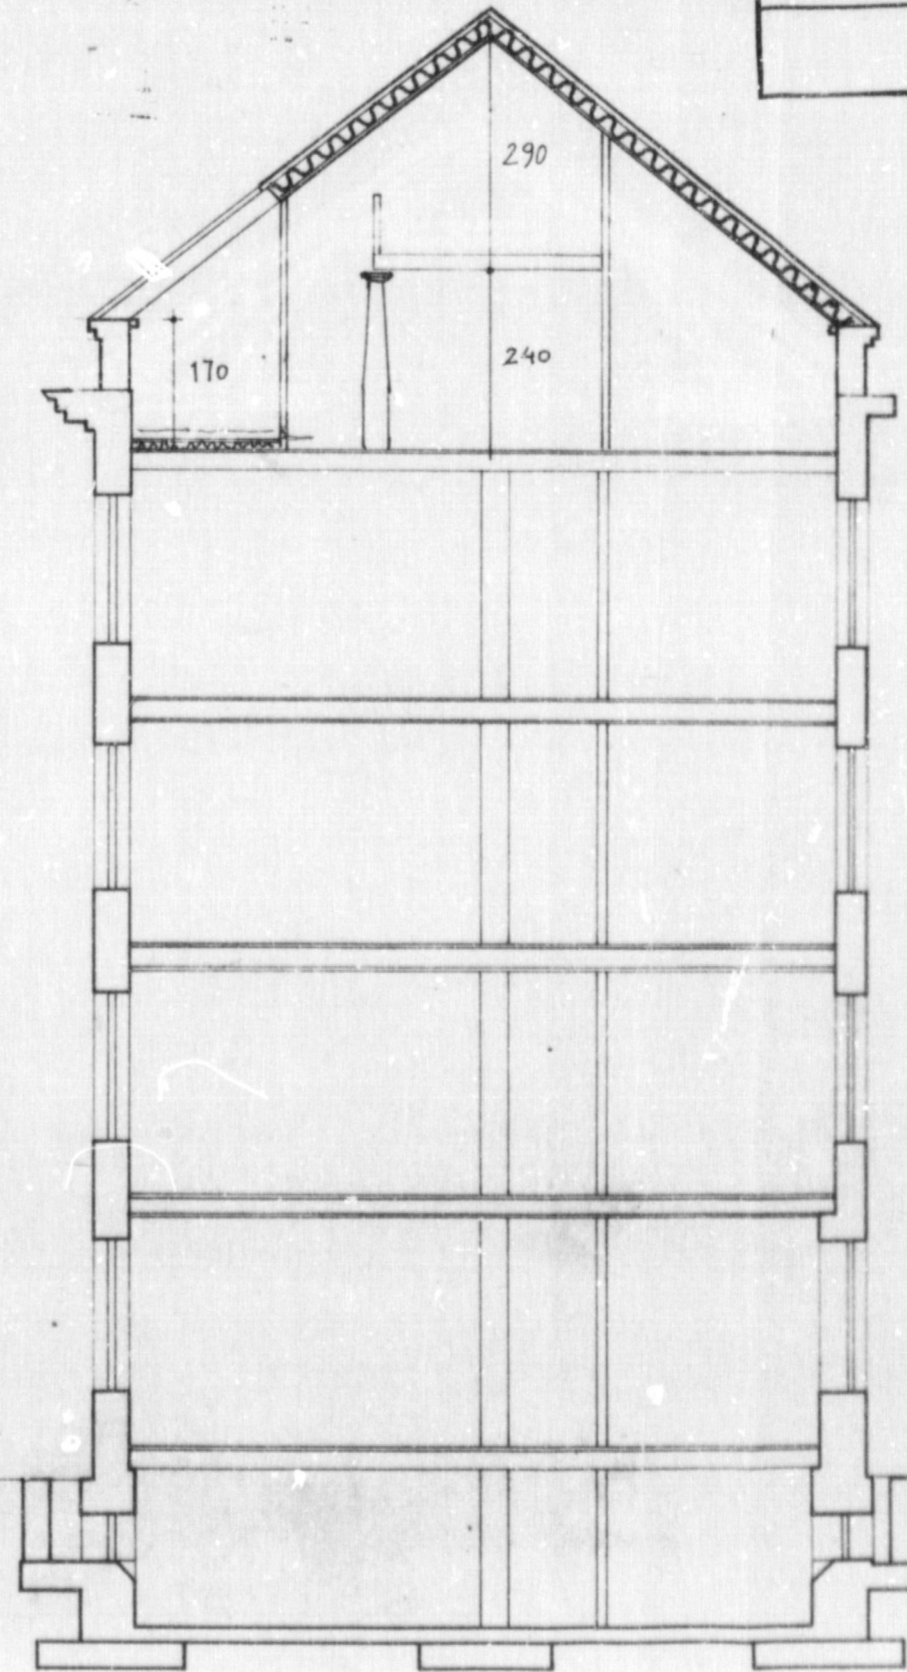

OSLO BYGGERINGSKONTROLL  
MOTTATT  
21 JAN. 1987

MOTTATT

27 SEP. 83

PLAN OG BYGNINGSETATEN

B 230993 KORR. VINDUER, LOFT OG HEMS  
A 12186 REV BYGGEMELDING

EYSTEIN MICHALSEN

PROSJEKT  
ODINGST. 9

TEGN.  
FASADE, SNITT - ETTER

DATE: 19.06.86 MAL: 1:100

DRØY: TABELL 23-104 DIV. A




Sontum & Choyowski  
ARKITEKTER M.N.A.L.


IBENS GATE 32 0160 OSLO 2 TEL. 46 11 05

OSLO BYGNINGSKONTROLL  
MOTTATT  
21 JAN. 1987


TAKFLATEN ER OMTRENT IKKE  
SYNELIG FRA GATENIVÅ

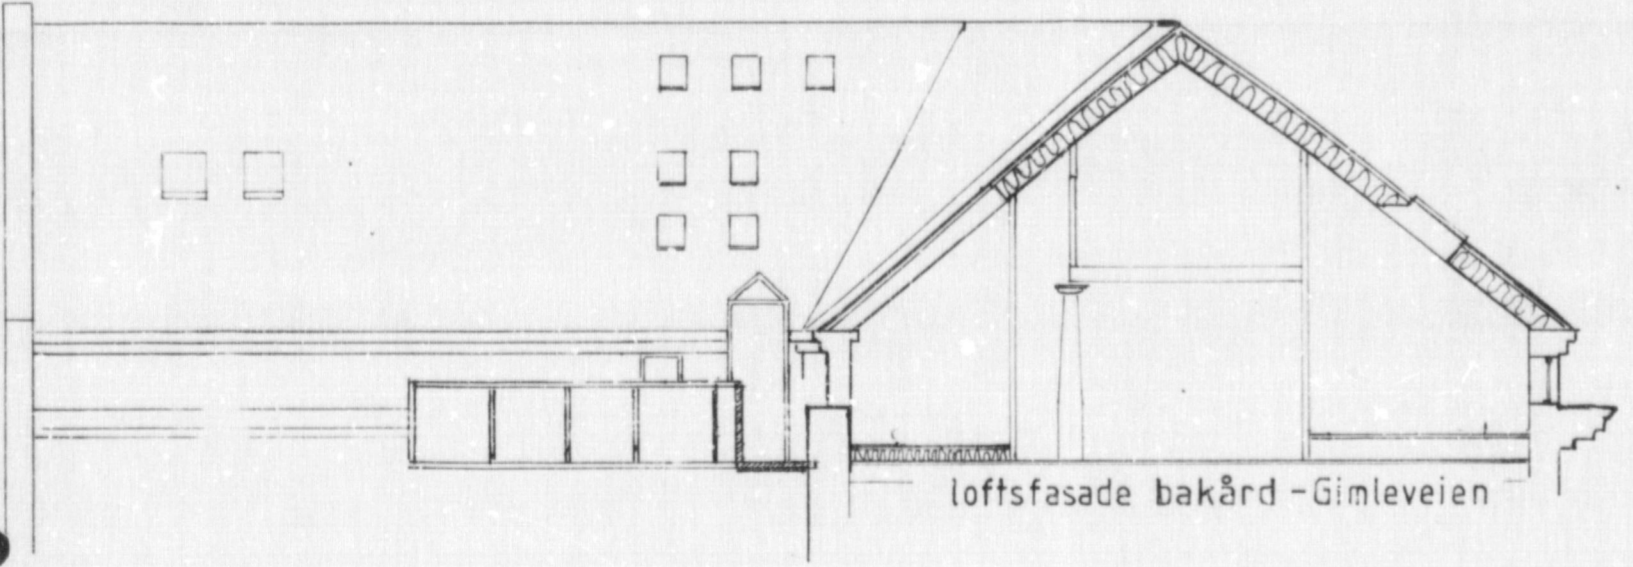

loftsfasade bakård - Gimleveien

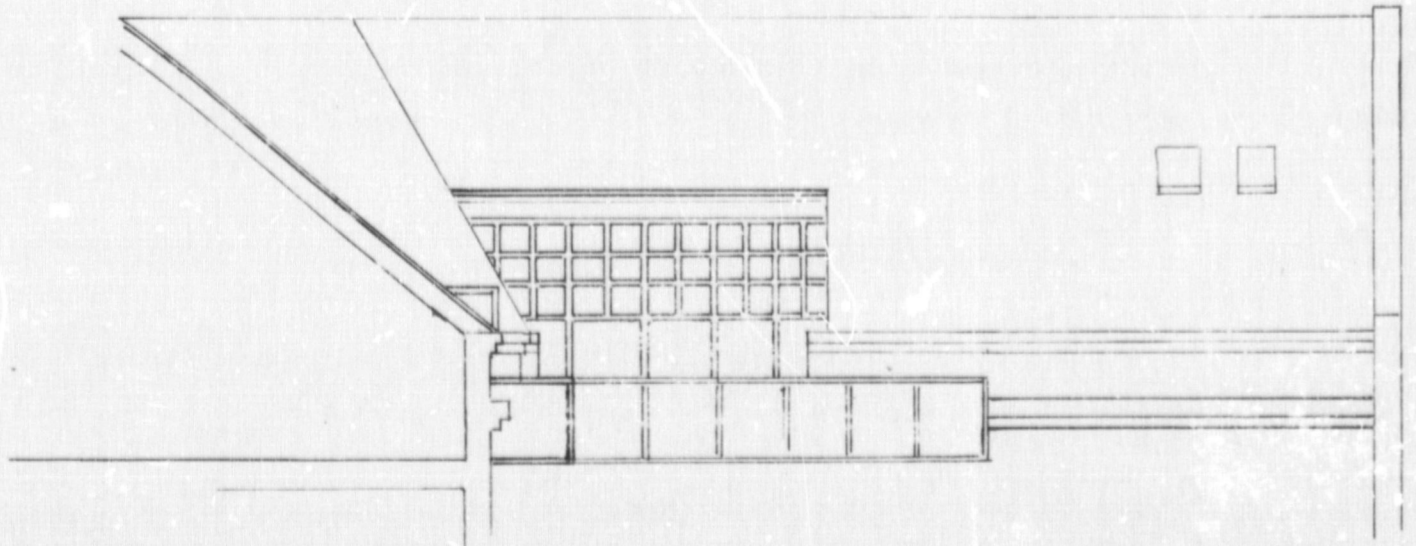

loftsfasade bakgård - Odinsgate

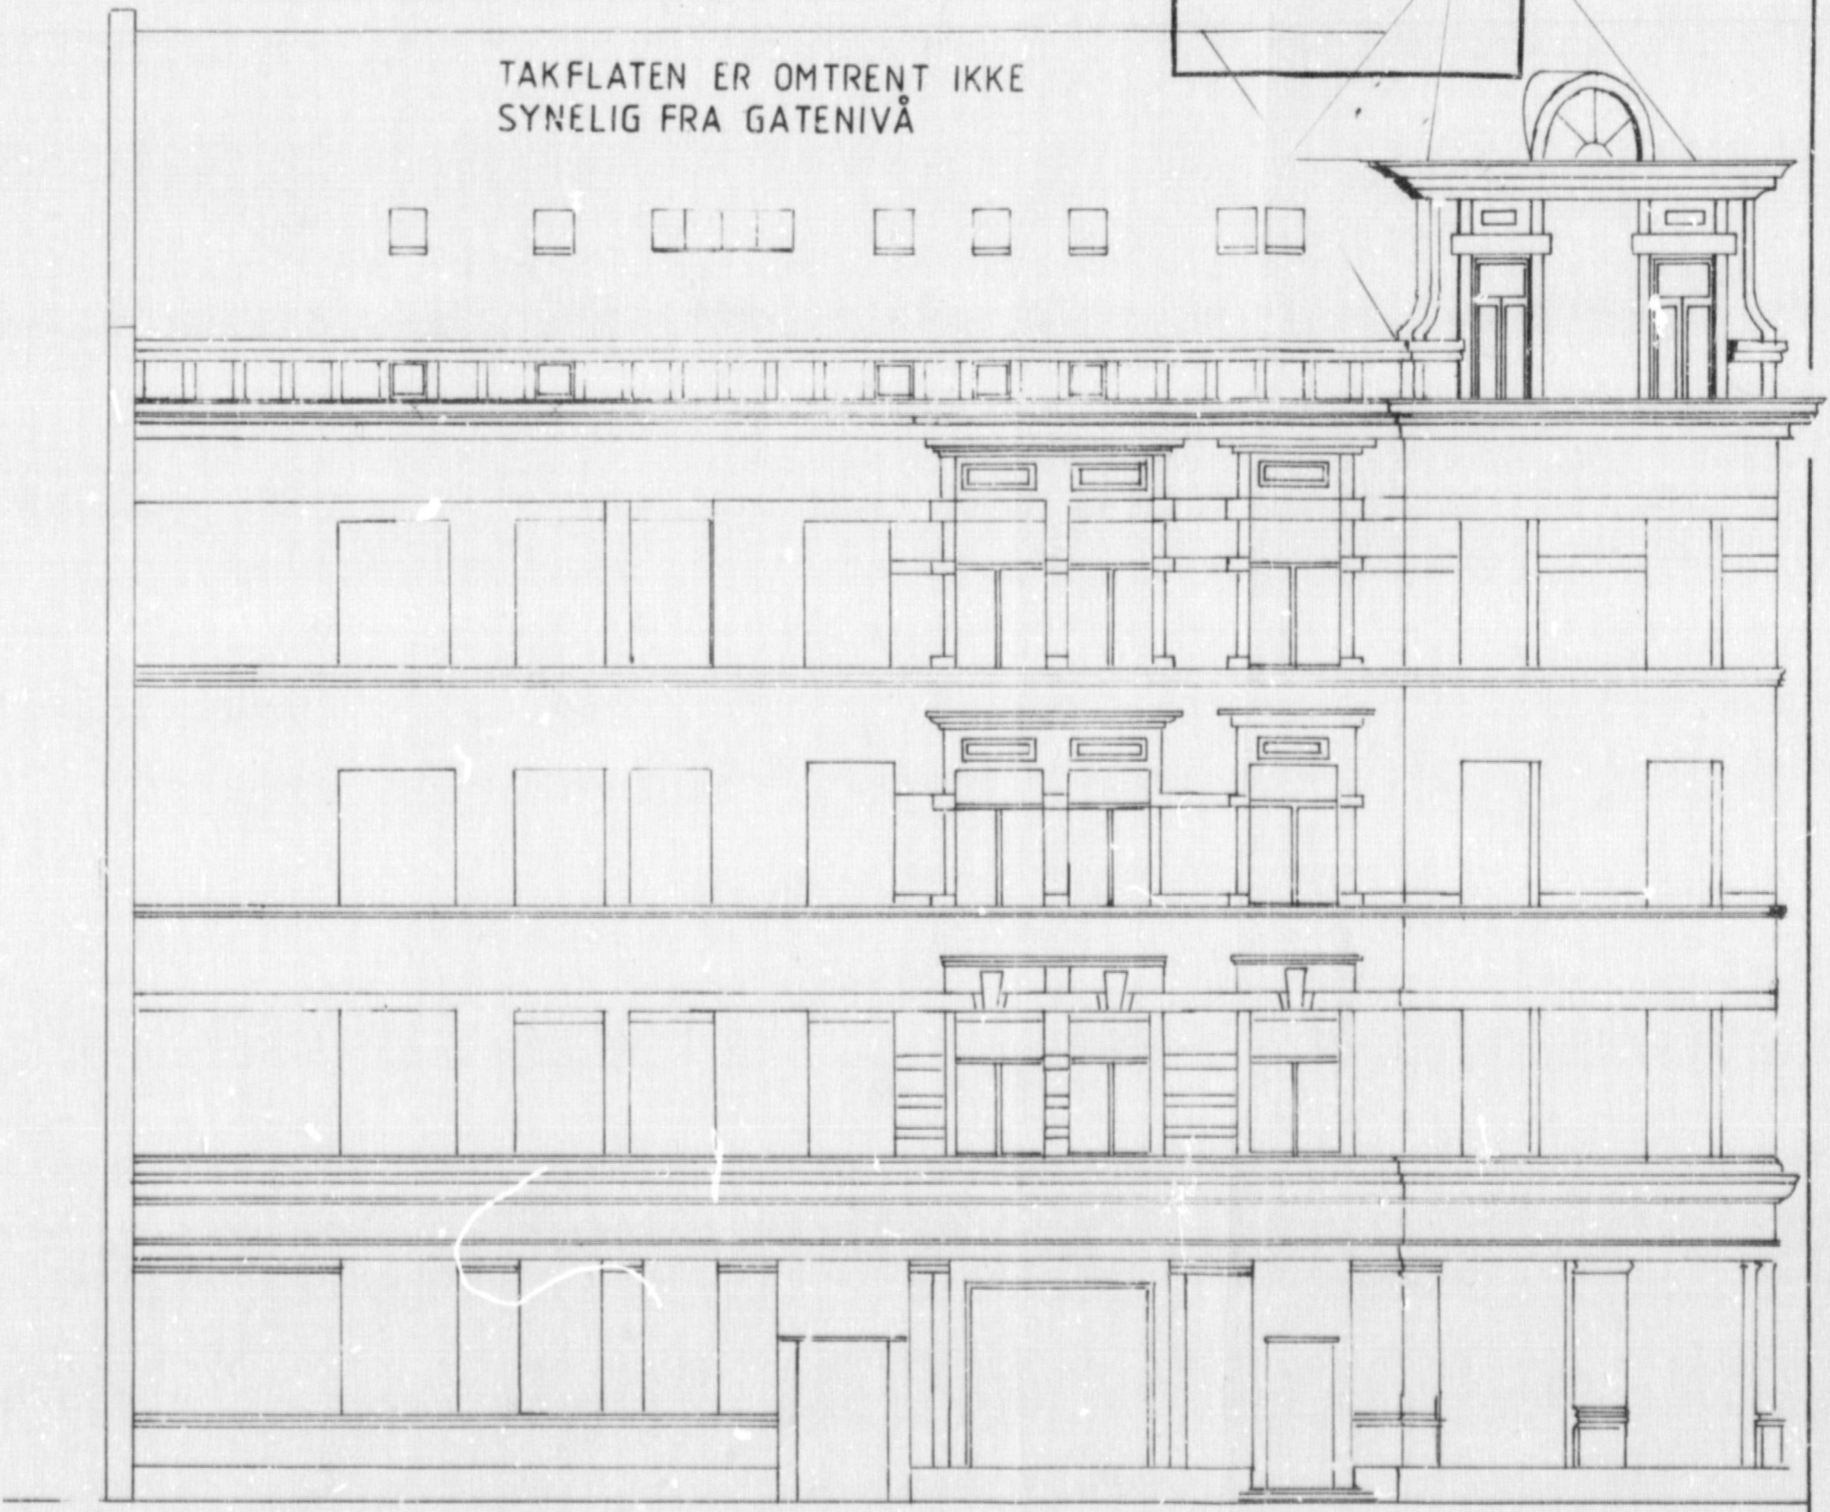

fasade mot Odinsgate

MOTTATT  
27. SEP. 93  
PLAN-OG BYGNINGSETATEN

A 12.186 REV BYGGEMELDING

EYSTEIN MICHALSEN



PROSJEKT  
**ODINGST. 9**  
TEGN.  
FASADER  
DATO  
01.07.86  
MAAL  
1:100  
BYGNINGS  
TEK. NR. 23-103 REV. A

 **Sontum & Choynowski**  
ARKITEKTER MNAL  
GRAND GATE 32 0200 OSLO 2. TEL. 42 11 85