

Arbeidssted (Matr.nr.) (Adresse)	Odins gate 9	Journalnr.	86/3780
Arbeidets og bygningens art	Innr. leiligheter på loft	Innlevert	14.7.86
Ryggherre	Eysteinn Michalsen, Observatoriegt. 14, 0254 Oslo 2		
Anmelder	Ark. Sømtun & Choynowski A/S, Odins gt. 32 0260 Oslo 2		

X	16	31	46	61	76	91				
X	17	32	47	62	77	92				
X	18	33	43	63	78	93				
X	19	34	49	64	79	94				
5	20	35	50	65	80	95				
6	21									
X	22									
8	23									
9	24									
10	25									
11	26									
12	27									
13	28									
14	29									
15	30									

NB!
 Team 5 og 6
 kunne for
 ans. karende
 utbedret.
 24/9 →

Tas ✓

-87 N.U.

SEND BYGGETILLATELSE


20/5-87 RW

SEND BYGGETILLATELSE

21-5-87 op
Tillfiring av arbeidene (7. Maj)
 27/9-88. Jy. 27-9-88 op


Meldt GAB *14/3-89*

Delur: anmelder 5/3-87 &

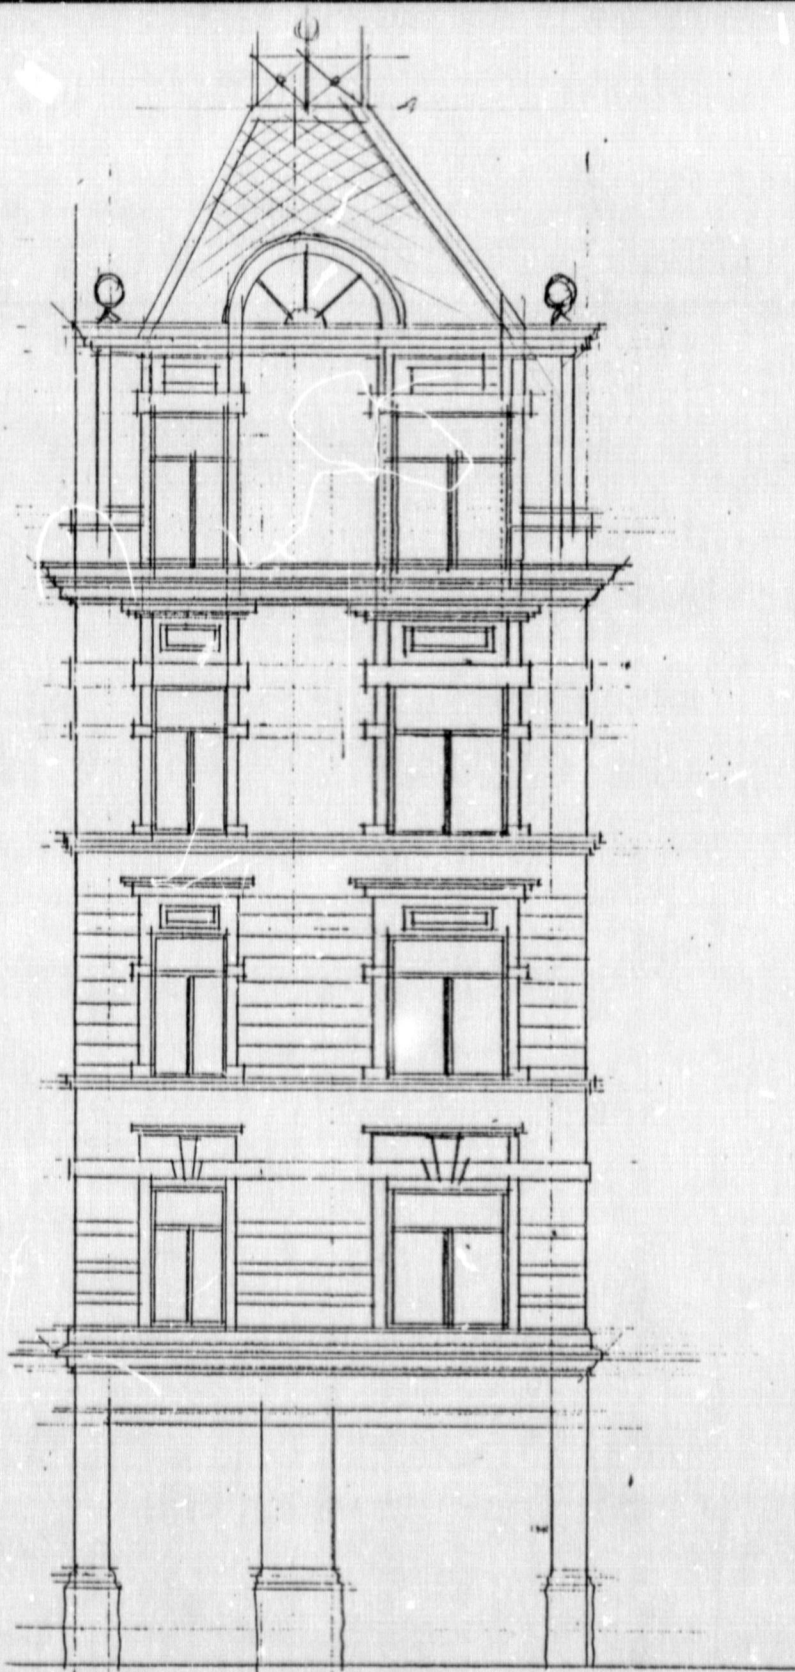

AVT. 2 N/TÅRN

OSLO BYGNINGSKONTROLL
MOTTATT
-4 DES. 1986

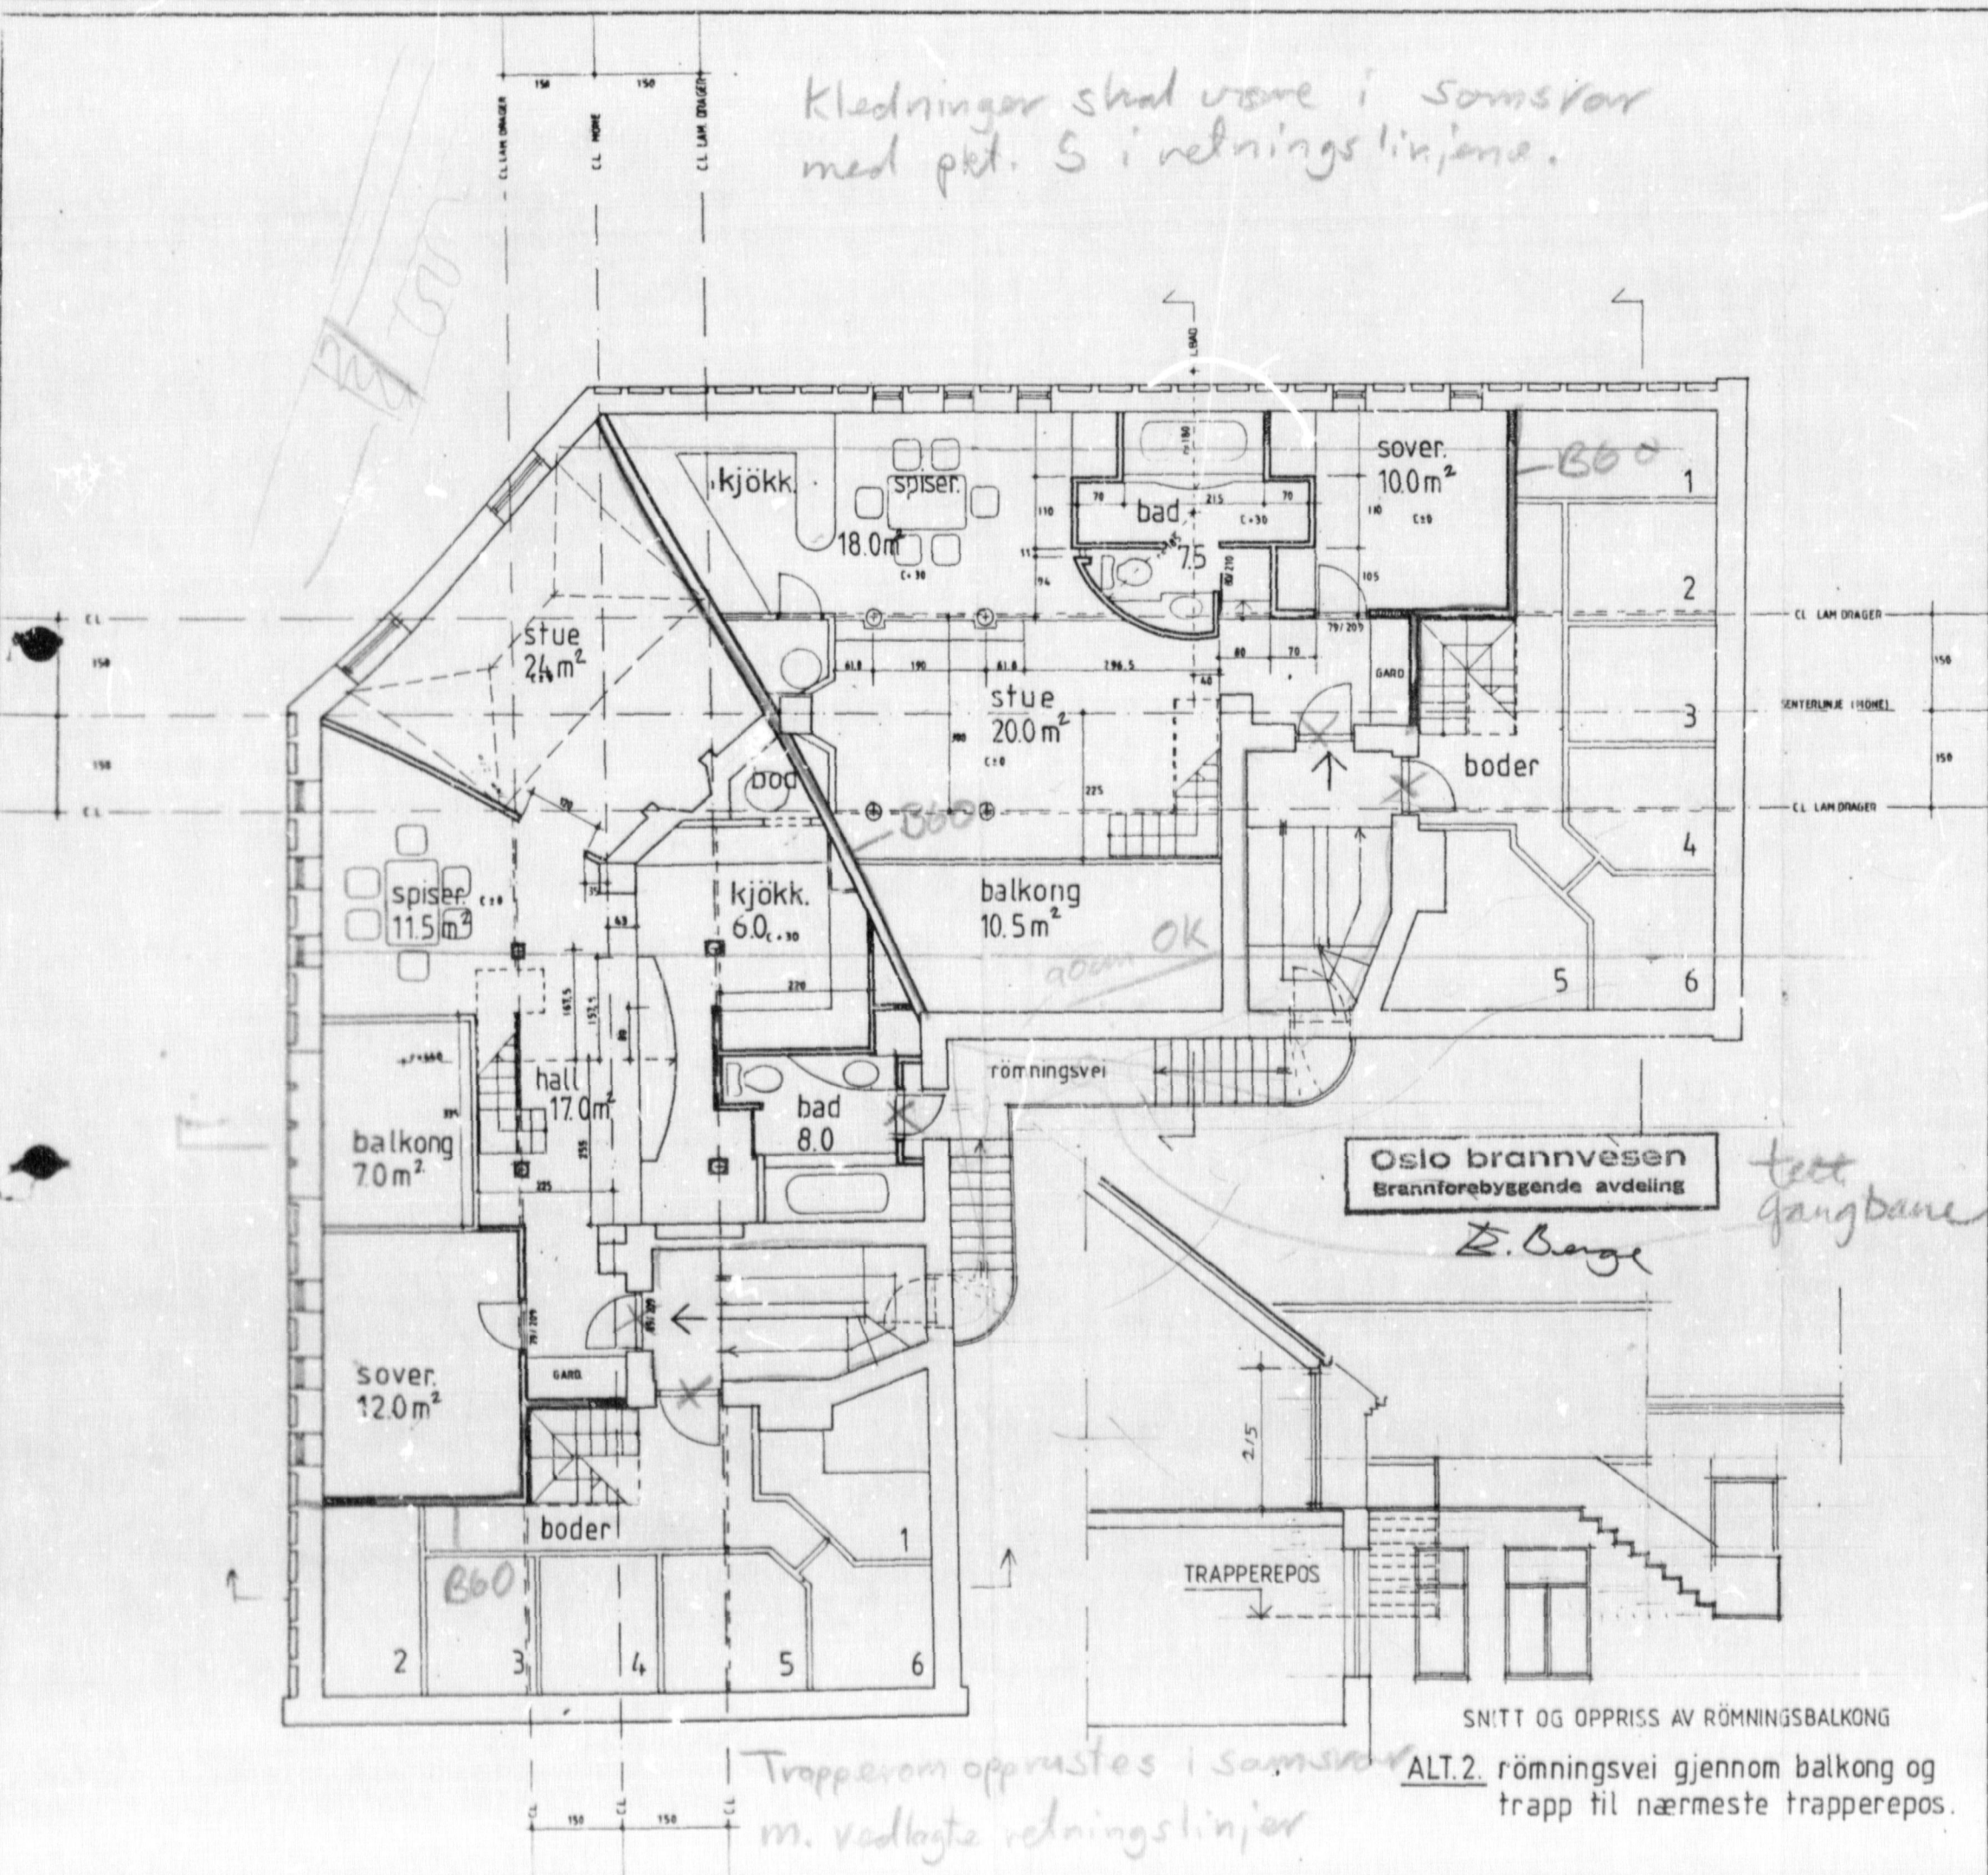

OSLO BYGNINGSKONTROLL
MOTTATT
2. FEB. 1987

7

REV. DATO. VEDR.

EYSTEIN MICHALSEN


PROSJEKT ODINGSGATE 9 - LOFT

TEGN. PLAN

DATO: 19.06.86. MÅL: 1:100


BYGN. : TEGN. NR. 23-101 REV.

Sontum & Choynowski
ARKITEKTER M.N.A.L.
ODINGSGATE 31 0248 OSLO 3 TEL: 44 11 65

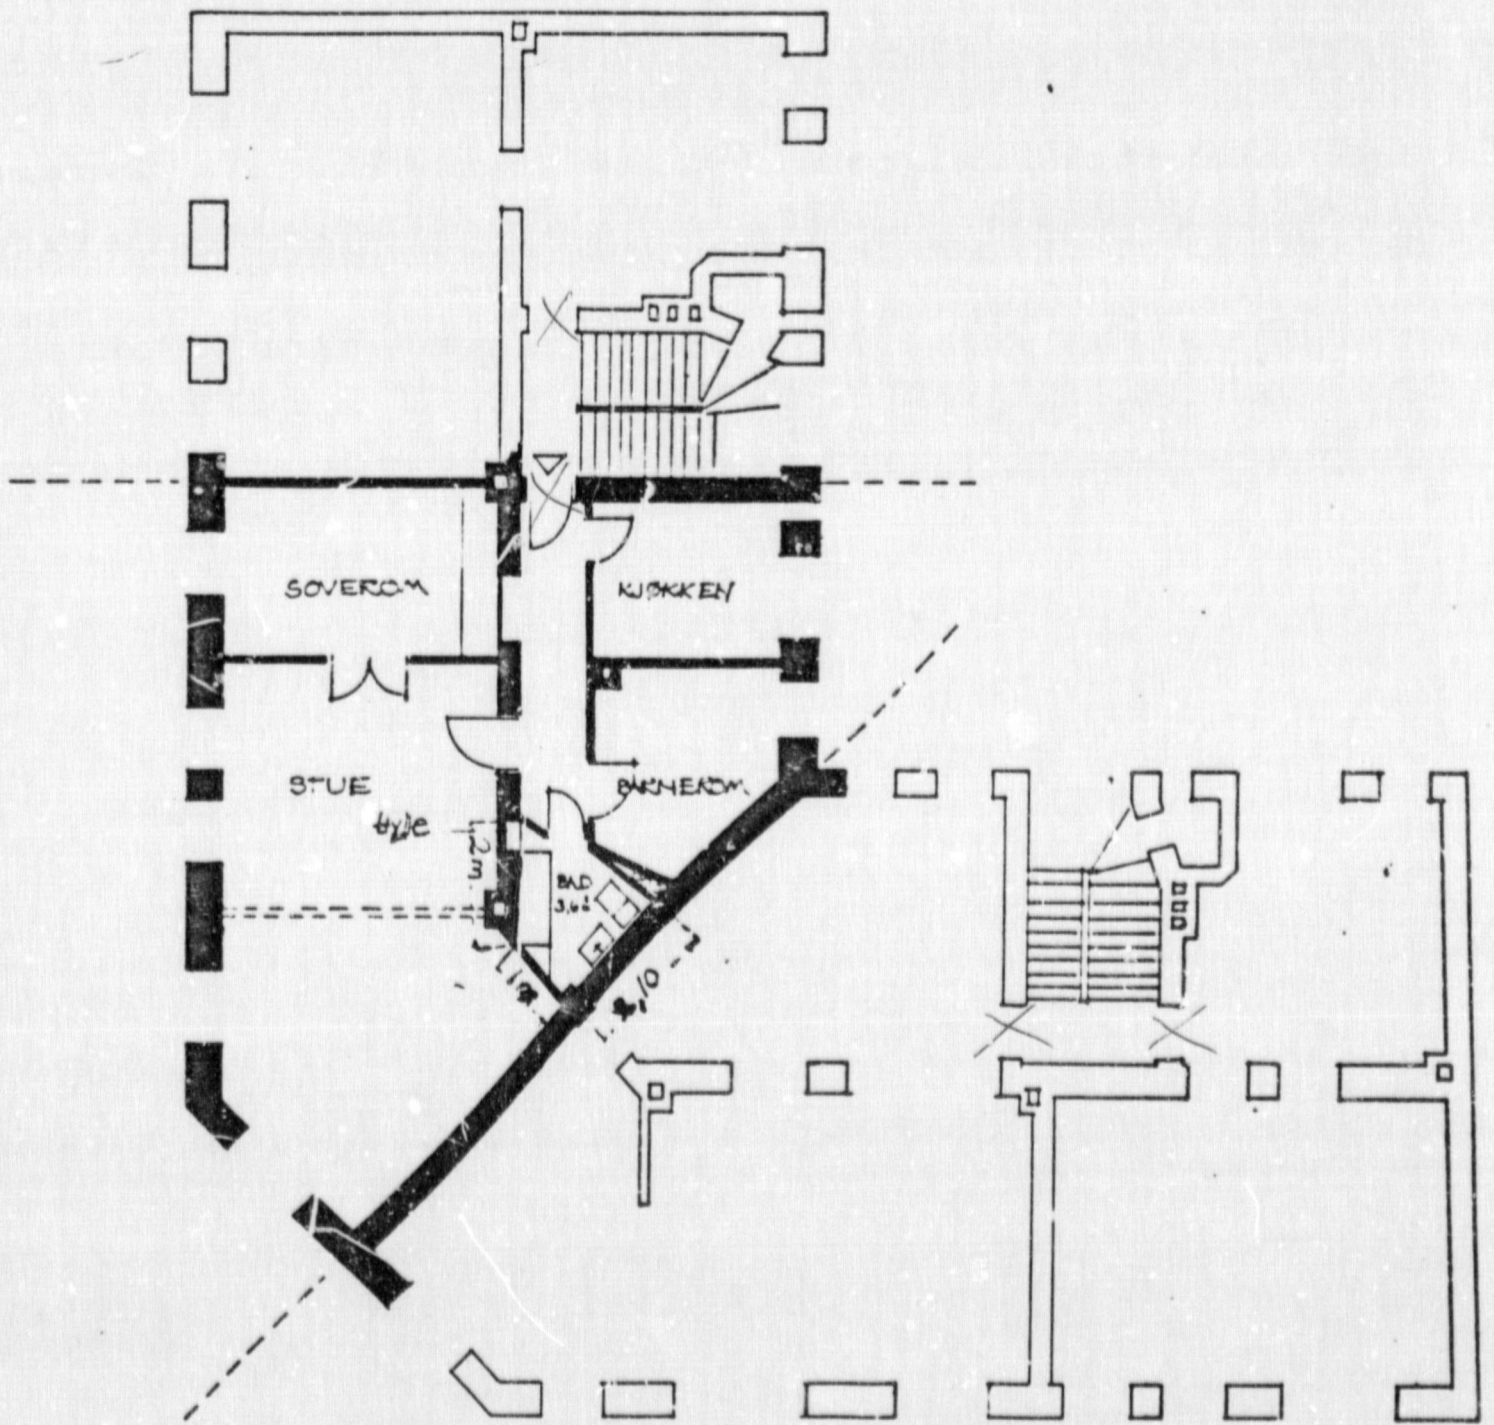

4. etg.

ODINGST 9.
 INNREDNING AV
 MÅL = 1:100

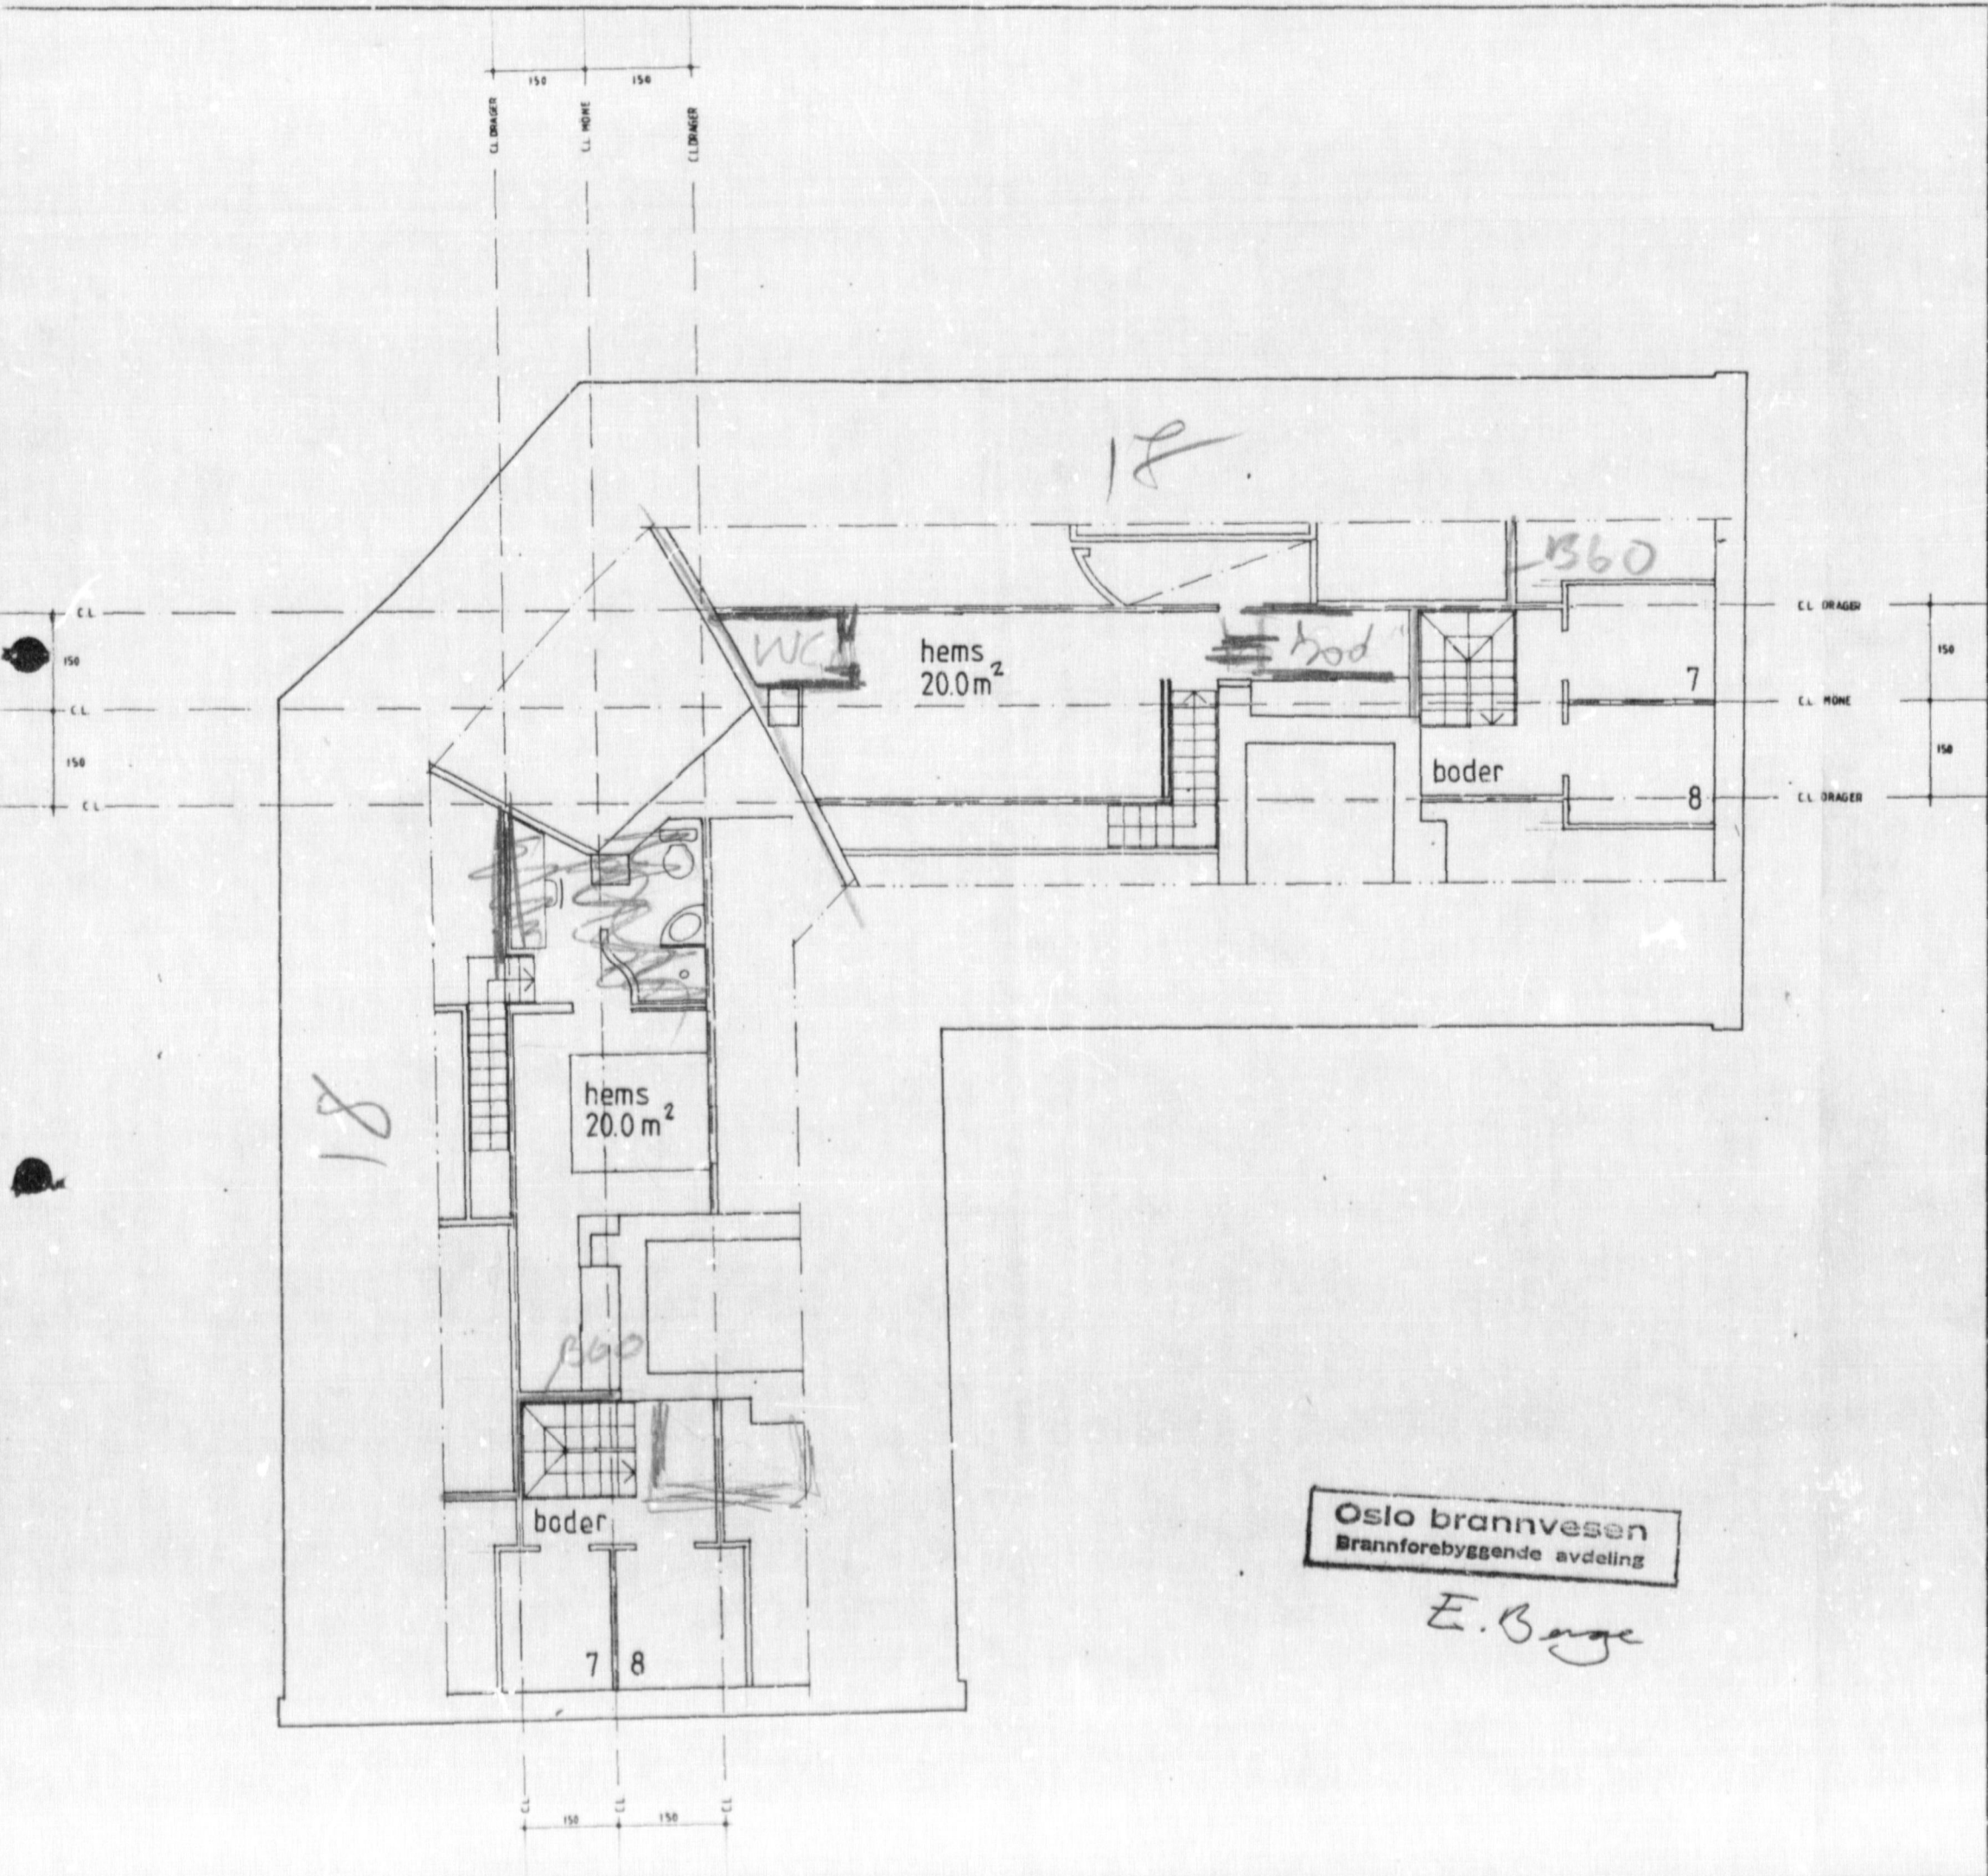

Oslo brannvesen
Brannforebyggende avdeling

E. Borge

OSLO BYGNINGSKONTROLL
MOTTATT

2. JUN 1987

8

EYSTEIN MICHALSEN



PROSJEKT
ODINSGATE 9 - LOFT

TEGN. PLAN HEMS

DATO : 19.06.86. MÅL : 1:100

SGN : TEGLAR: 23-101a REV.



Sontum & Choynowski
ARKITEKTER M.N.A.L.

ODINSGATE 32 0168 OSLO 2 TEL. 42 11 65